

Lot n° : 8

Section : BX

N° : -

DEPARTEMENT DE LA VENDEE

COMMUNE DE SAINT JEAN DE MONTS


Impasse des Bourlaines

Lotissement à usage principal d'habitation LE JOSSELIN

autorisé par arrêté N°PA 085 234 22 C0009 du 8 juillet 2022

PLAN INDIVIDUEL PROVISOIRE

PLAN DE SITUATION

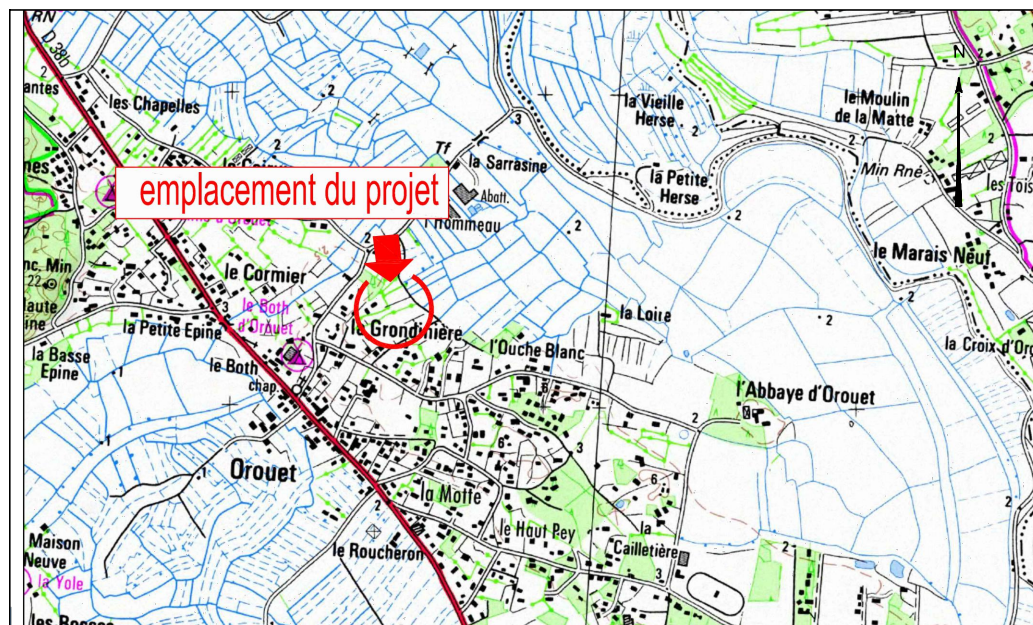

PLAN D'ENSEMBLE



Superficie provisoire : 336 m²
(superficie provisoire en attente du bornage périmétrique)

Superficie de plancher maximale : 150 m²

Maître d'Ouvrage



TERAMENAGEMENT
6, Boulevard Eiffel
Zone artisanale La Verdure
85170 BELLEVILLE-SUR-VIE

Paysagiste concepteur

Lorraine DONDAINAS
Paysagiste concepteur - Urbaniste OPQU




DES EXPERTS POUR DES CONSEILS SUR MESURE
www.geouest.fr

26 rue J.Y. Cousteau - BP 50352
85009 LA ROCHE-SUR-YON CEDEX
Tél. 02 51 37 27 30 - contact@geouest.fr

DOSSIER L21975
Référence AUTOCAD L21975IND.DWG

DATE 25/07/2022
DATE DE MODIFICATION 26/10/2022

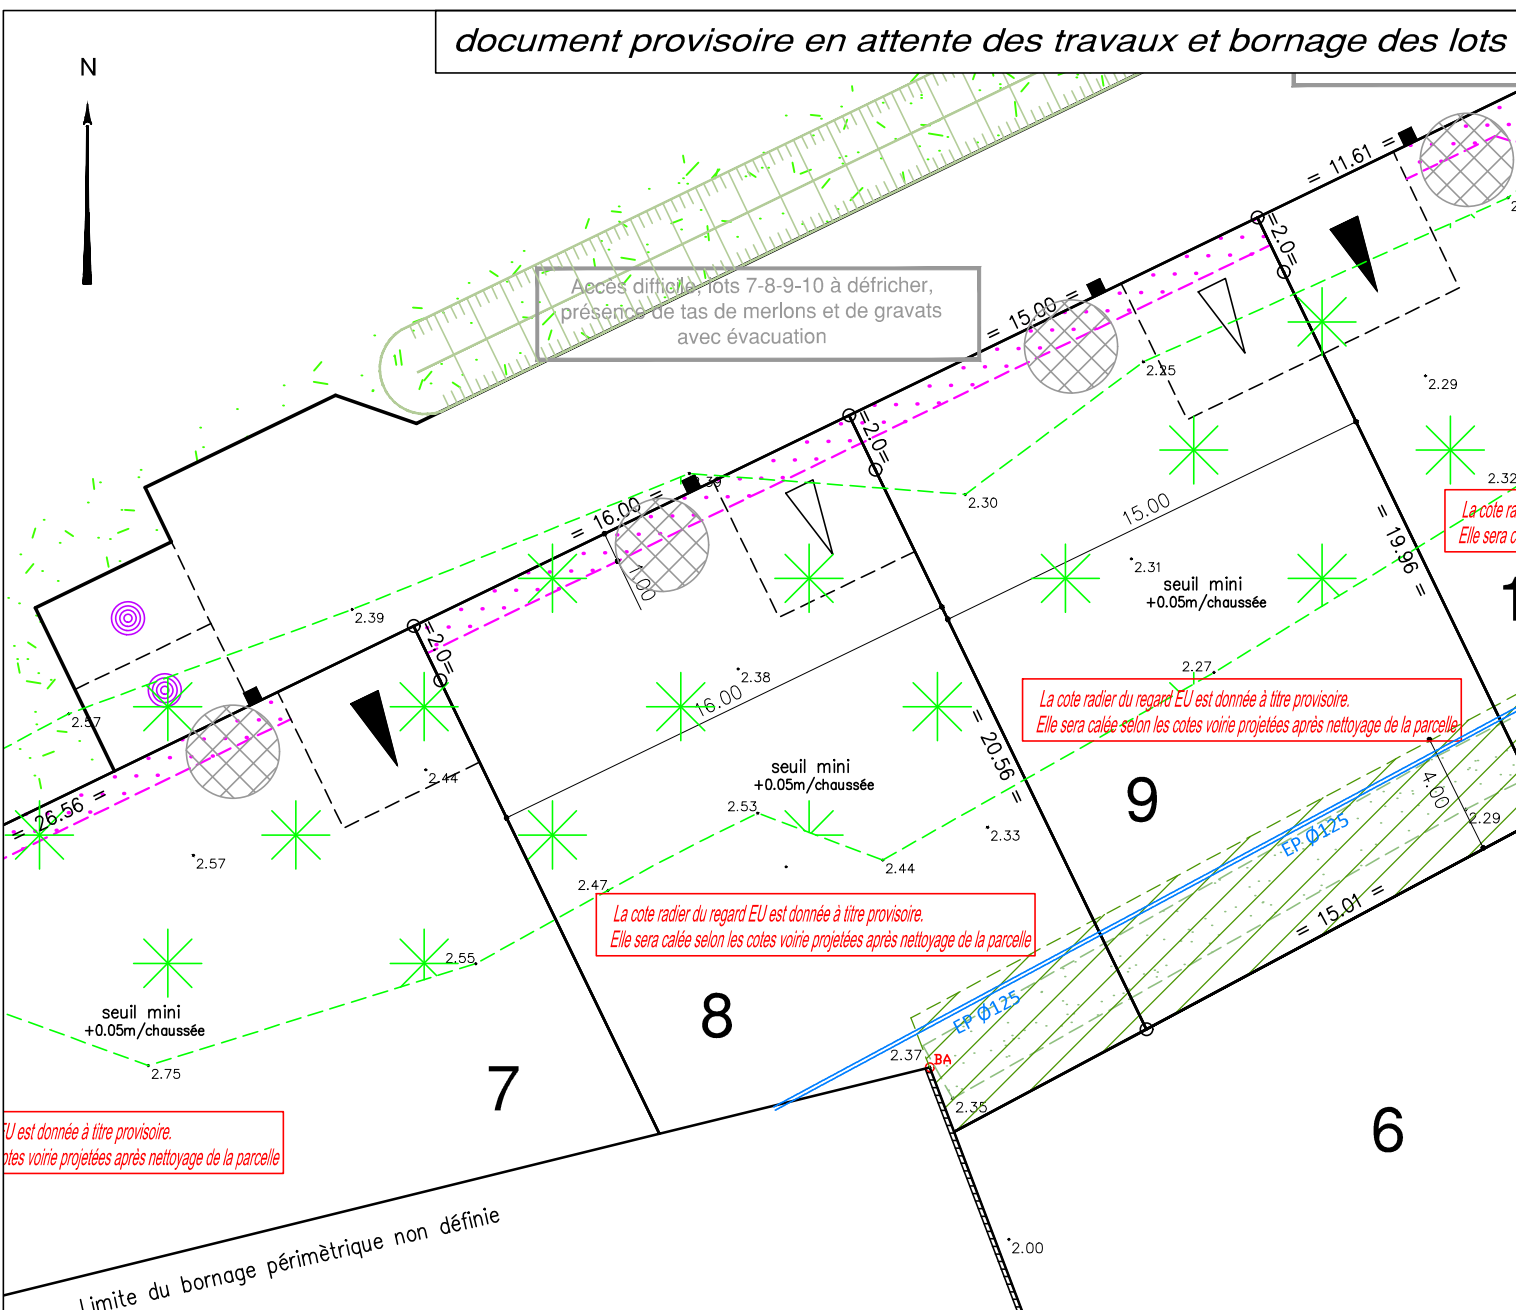

LEGENDE

- Zone non constructible
- Zone non constructible de protection de la végétation existante (zone d'implantation possible d'annexes indépendantes à ossature bois ou d'aspect similaire sans fondations).
- Accès automobile privatif interdit
- Emplacement préférentiel de l'accès automobile et du parking privatif non clos (dimension 5.00m x 5.00m minimum)
- Emplacement obligatoire de l'accès automobile et du parking privatif non clos (dimension 5.00m x 5.00m minimum)
- Emplacement des places de stationnement publiques
- Espace Vert (engazonnement ou plantation arbustive)
- Végétation existante
- Aire de présentation containers ordures ménagères
- seuil
z = - - -
- Talutage de voirie dans l'emprise du lot

Ouvrages hors sol : (emplacement et cote à titre indicatif)

- 00.00 - cote terrain naturel (nivellement effectué avant travaux de viabilité)
- 00.00 - cote projet voirie indicative (à vérifier après travaux de finition)
- - regard tabouret EU
- T : - - - - cote tampon du regard EU
- rEU : 1.25 - cote radier du branchement EU } => cotes projet (à vérifier sur place)
- ☼ - candélabre
- ⊗ - emplacement indicatif du coffret électrique/du regard téléphone et du citerneau AEP
- Les eaux de drainage sont gérées à la parcelle avec trop plein sur la voirie
- canalisations EPØ125 existantes
- signe d'appartenance de mur
- borne OGE

Ouvrages hors sols :

Position non contractuelle n'engageant pas la responsabilité du concepteur. Des modifications pouvant intervenir à l'exécution des travaux, avant tout projet de construction, les acquéreurs devront impérativement vérifier le positionnement définitif des ouvrages (AEP, EU/EP, Electrique, GAZ, Téléphone, candélabres).

0 5m 10m 20m

ECHELLE 1/250



www.geouest.fr